



VIRSMA TELPĀ Nr.1

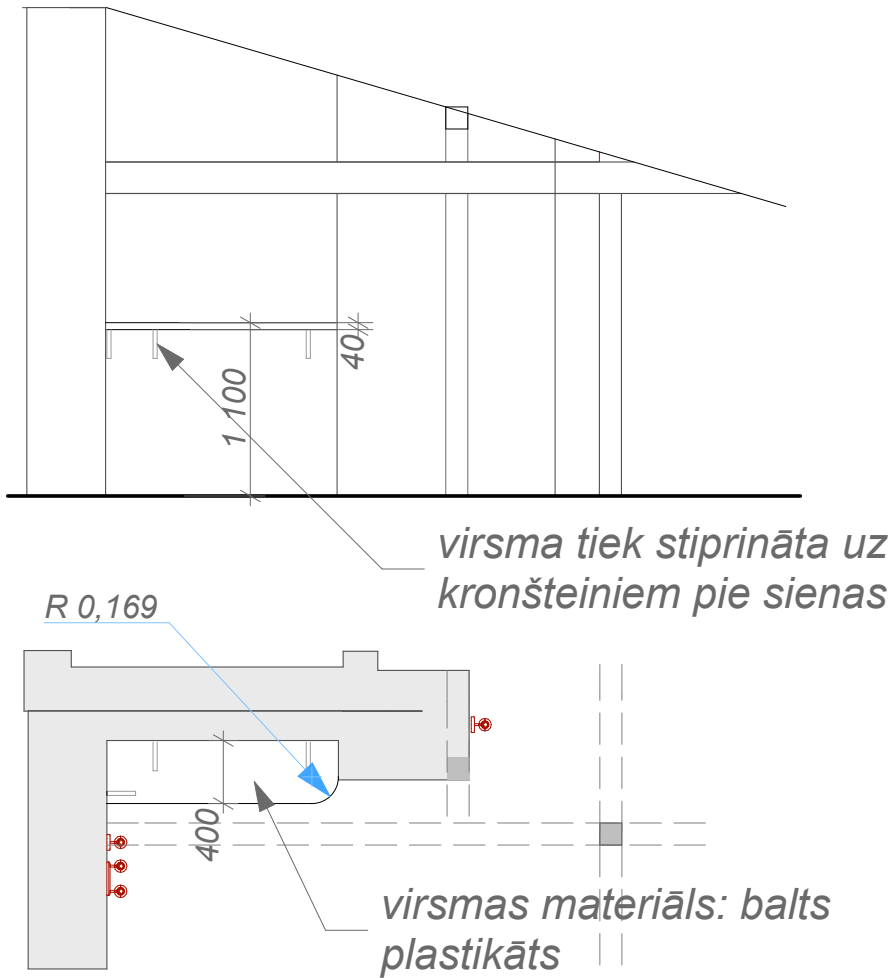

VIRTUVE NIŠĀ
TELPĀ Nr.1

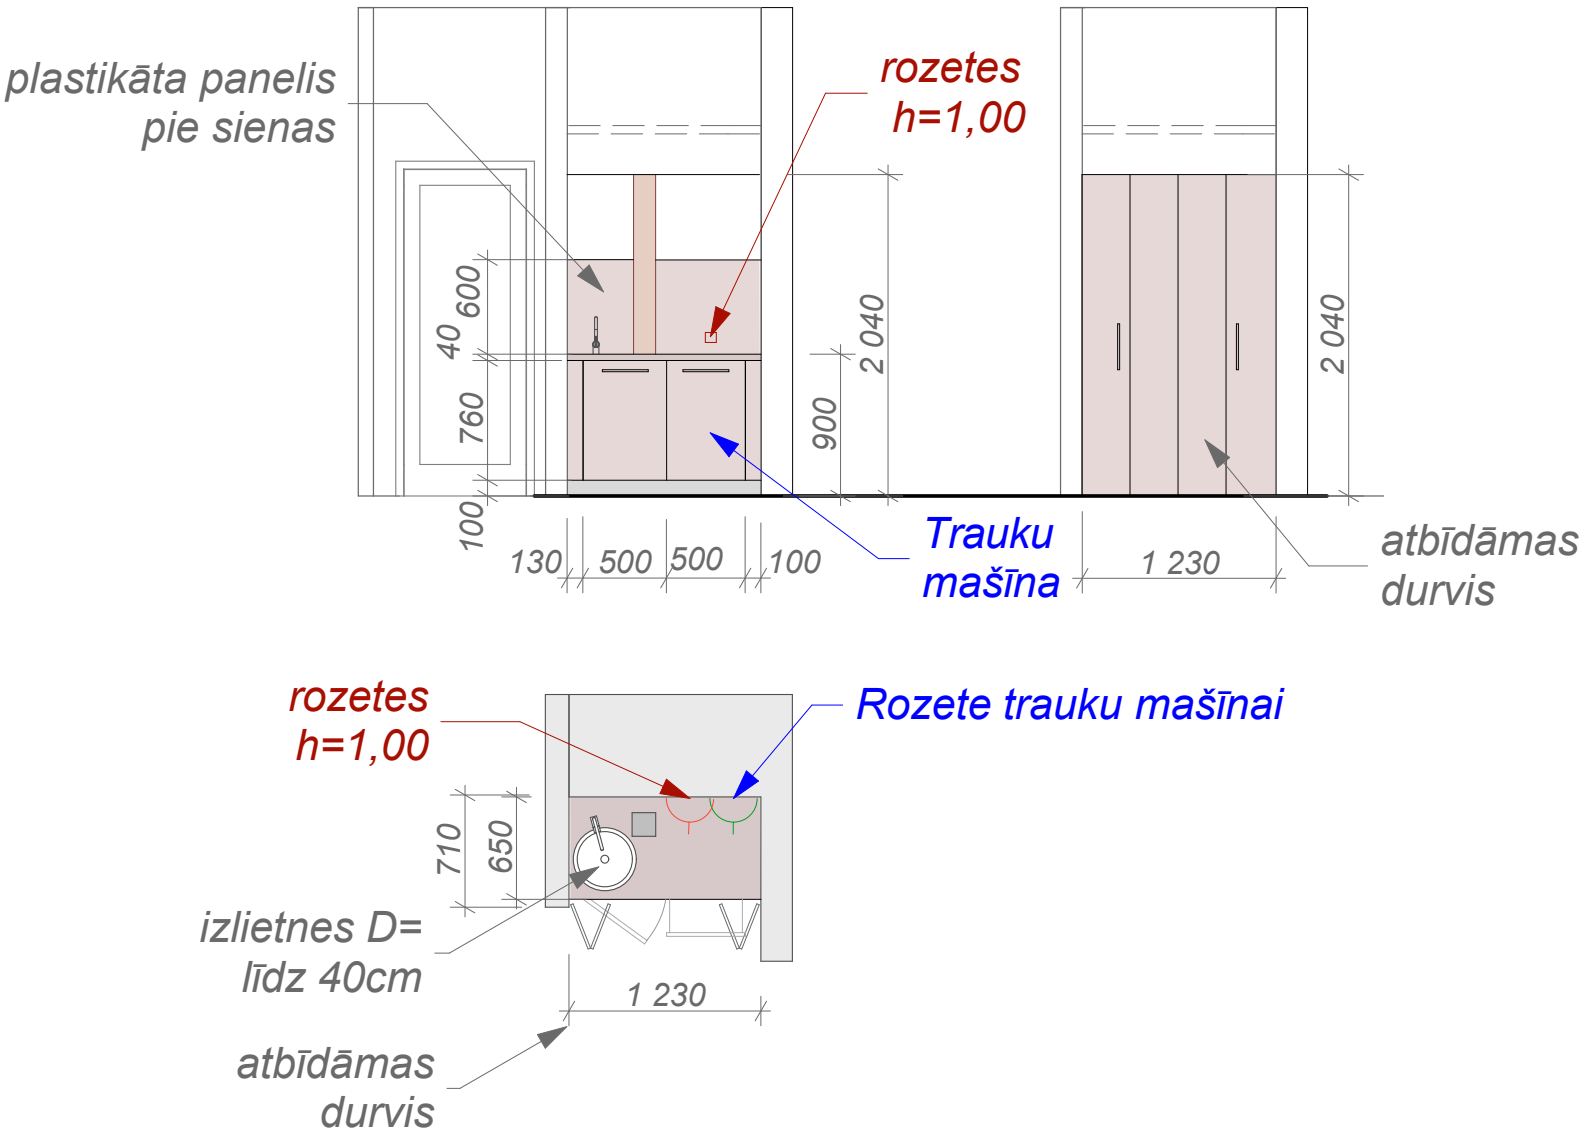

MATERIĀLI
Virsmas: Legno Tabak
Fasāde: Jasmins
Cokols: nerūsošais tērauds

PIEZĪMES
VISI IZMĒRI JĀPĀRBAUDA UZ
VIETAS

Interjera dizainere	K. KĒBERGA	PASŪTĪTĀJS <i>Latvijas Vēstnesis</i>			
		OBJEKTS: <i>Latvijas Vēstnesis</i>		Lapas Nr.:	1
		LAPA: <i>Virtuves mēbeles</i>		Mērogs: 1:50	